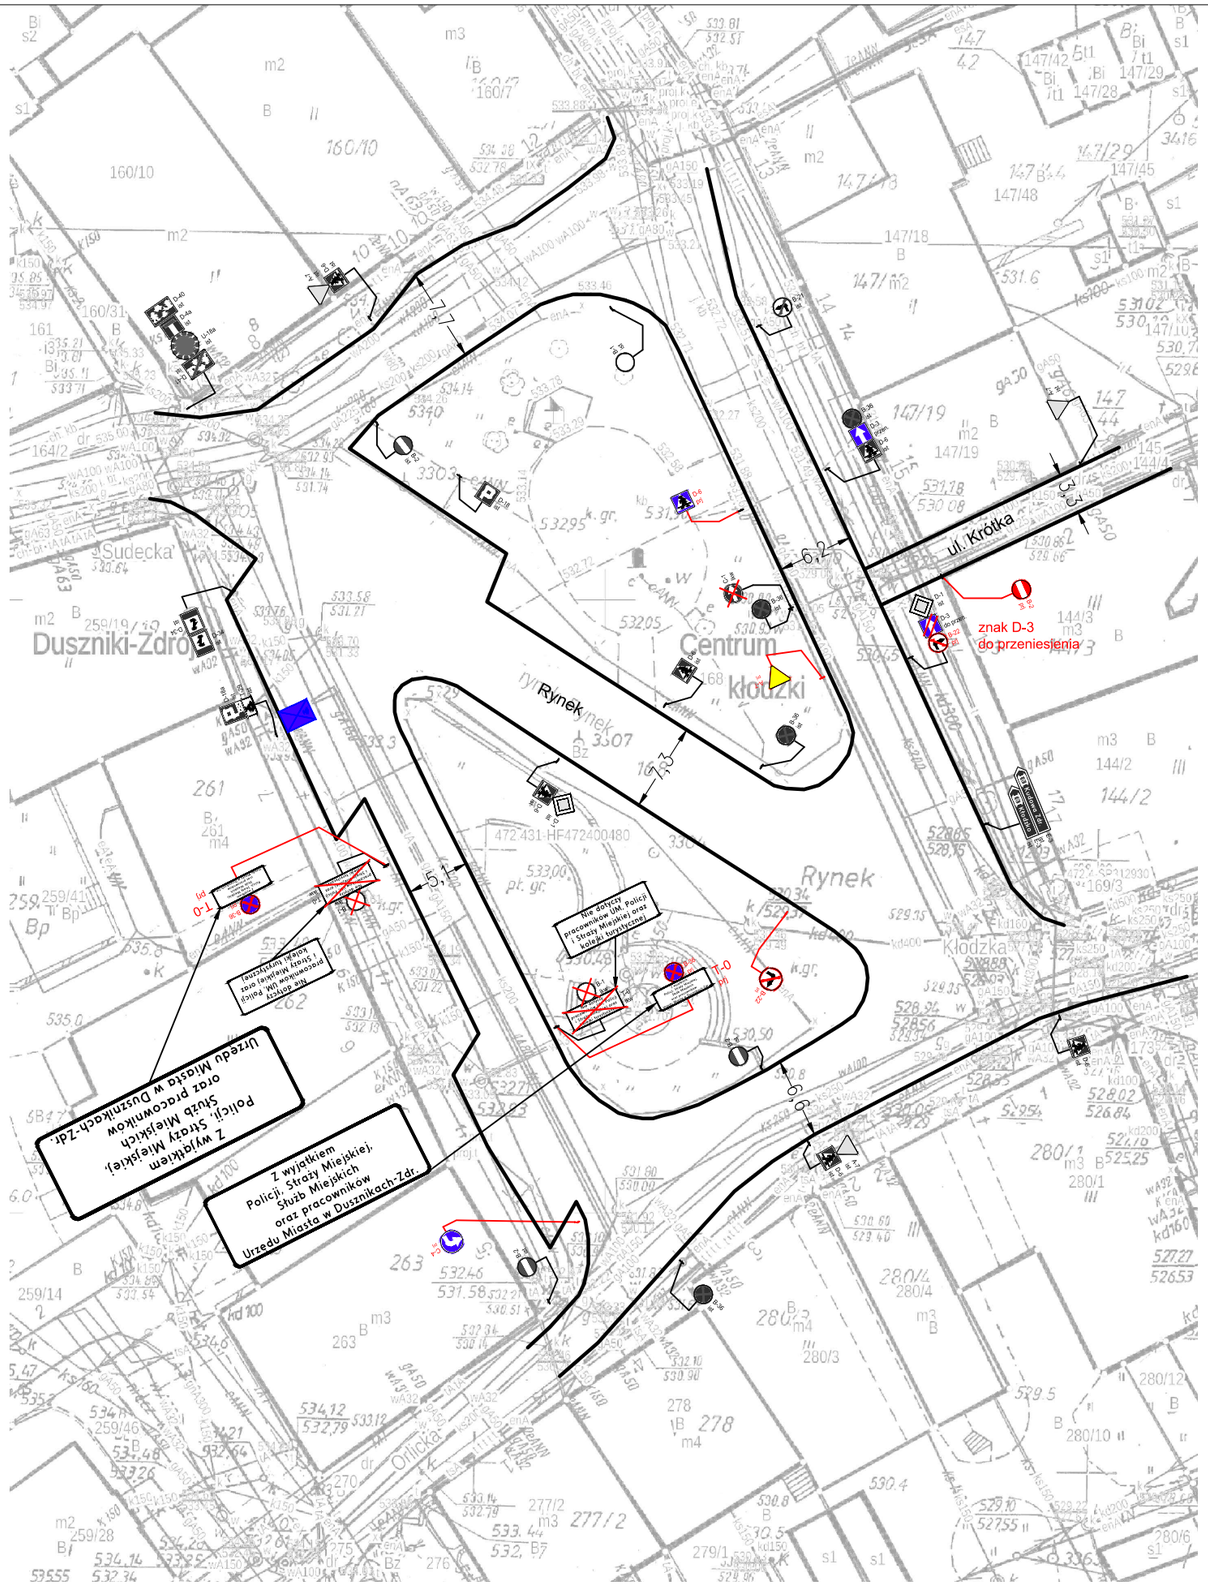

Legenda:

D-1	ist. oznakowanie pionowe
U-18a	ist. urządzenia BRD
B-2	proj. oznakowanie pionowe

Nazwa:
Stała organizacja ruchu drogowego w obrębie Rynku w miejscowosci Duszniki-Zdrój

Rysunek:
Plan sytuacyjny

Skala:
1:500

Nr rysunku:
1